


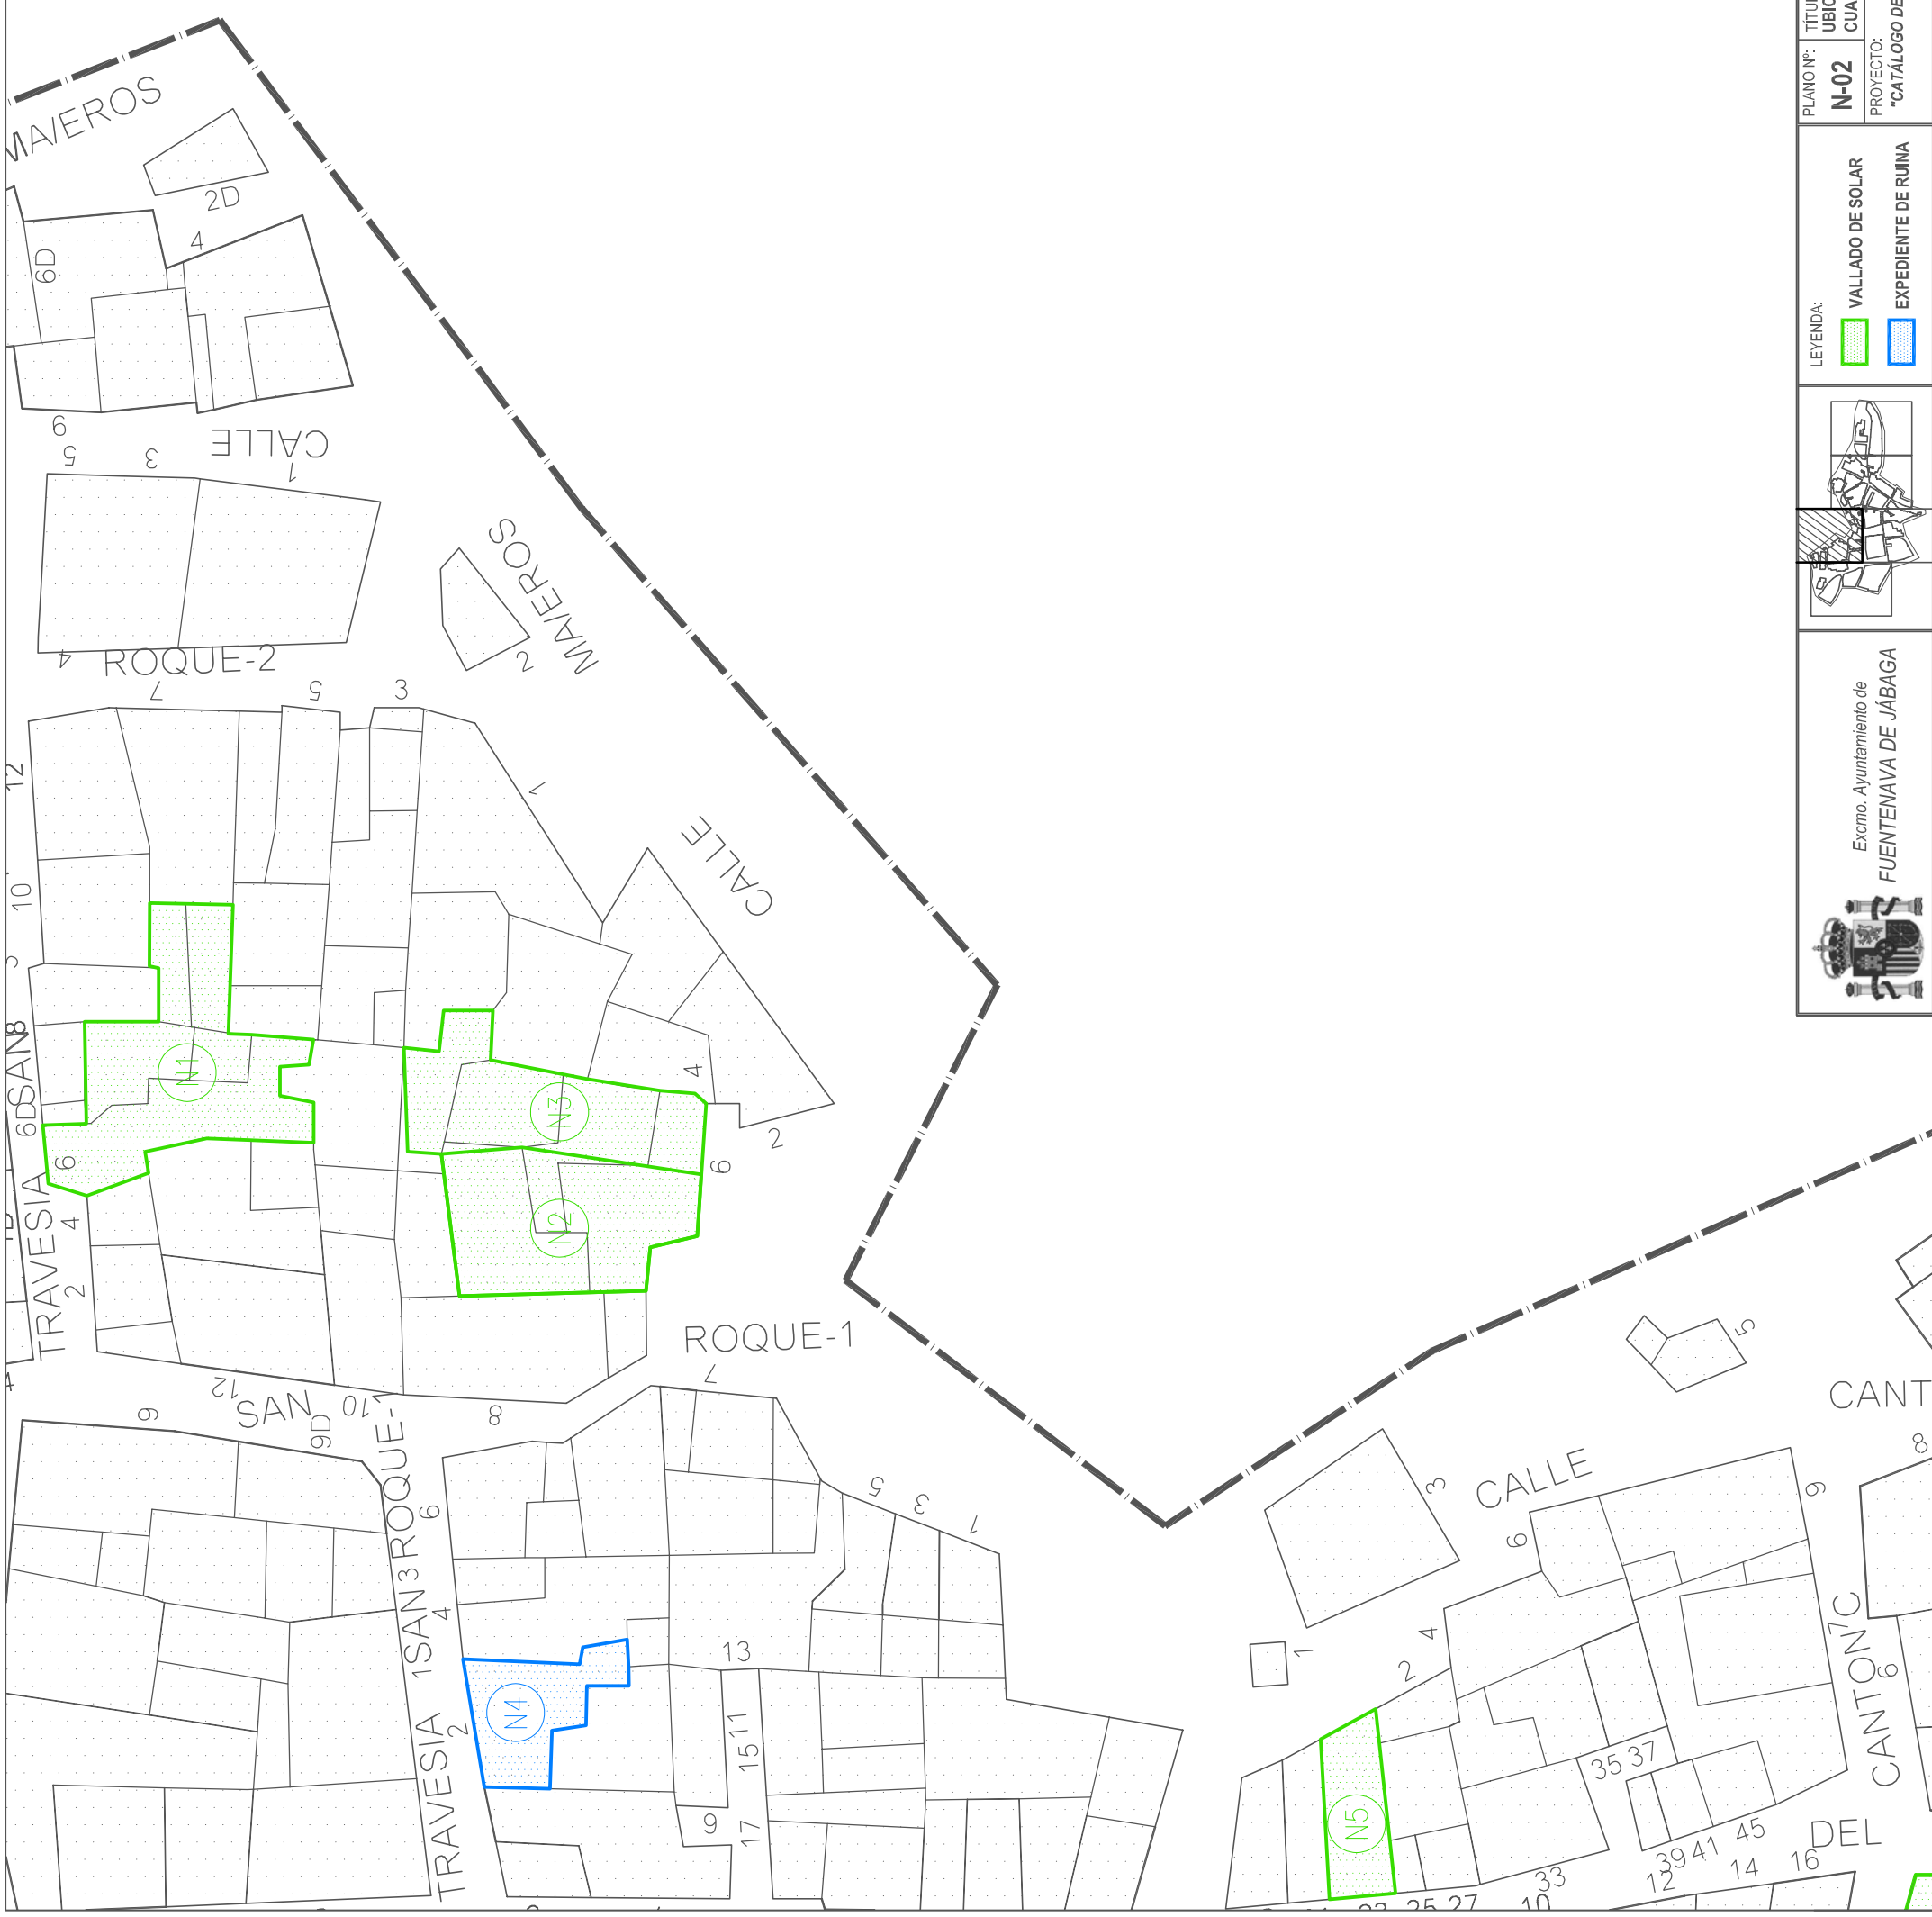




	PLANO N.º: N-01	TÍTULO DEL PLANO: UBICACIÓN DE ACTUACIONES EN NAVALÓN	ESCALA: 1/500
	PROYECTO: "CATÁLOGO DE EDIFICACIONES EN RUINAS Y SOLARES SIN VALLADO EN EL MUNICIPIO DE FUENTENAVA DE JÁBAGA Y SUS PEDANÍAS"		FECHA: MARZO de 2008
LEYENDA:		VALLADO DE SOLAR	
		EXPEDIENTE DE RUINA	
2D			

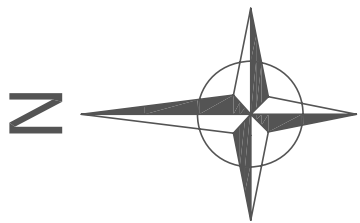

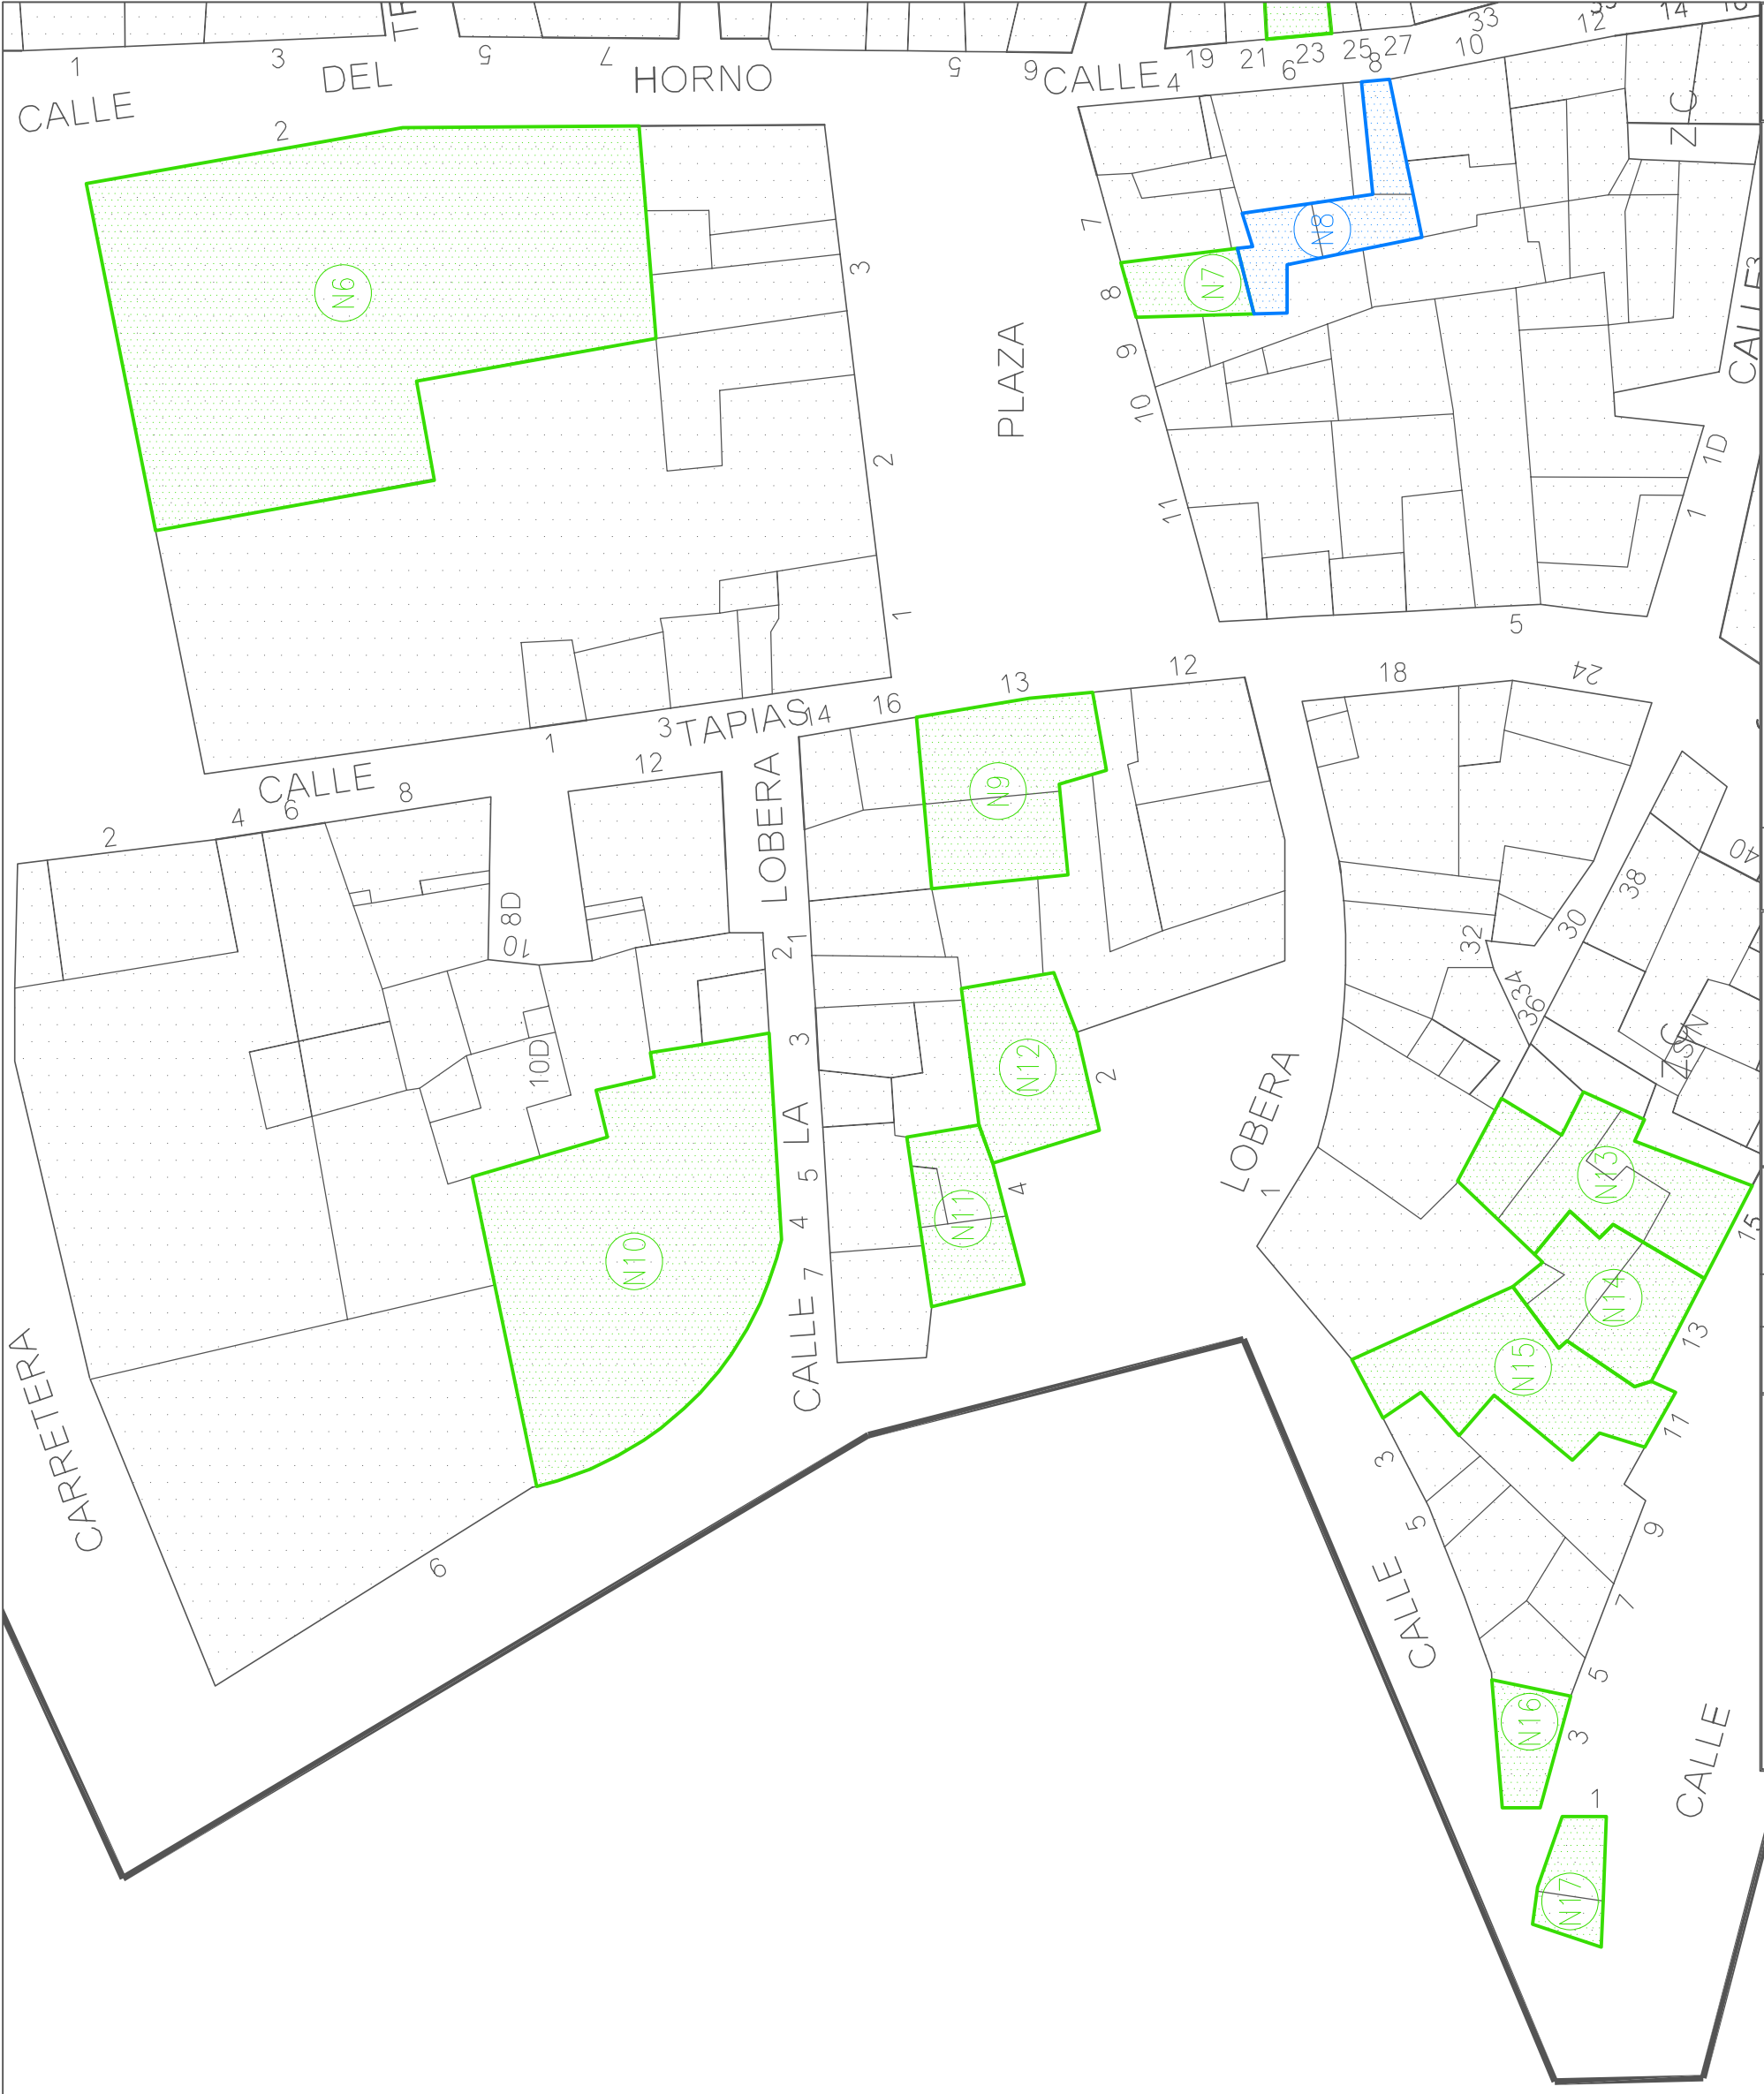




ESCALA: 1/500	FECHA: MARZO de 2008
PLANO N°: N-02	TÍTULO DEL PLANO: UBICACIÓN DE ACTUACIONES EN NAVALÓN CUADRANTE 02
PROYECTO: "CATÁLOGO DE EDIFICACIONES EN RUINAS Y SOLARES SIN VALLADO EN EL MUNICIPIO DE FUENTENAVA DE JÁBAGA Y SUS PEDANÍAS"	LEYENDA: VALLADO DE SOLAR EXPEDIENTE DE RUINA
Excmo. Ayuntamiento de FUENTENAVA DE JÁBAGA	

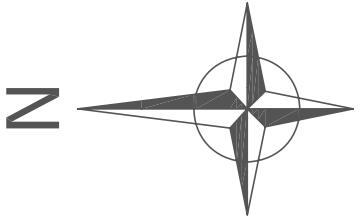

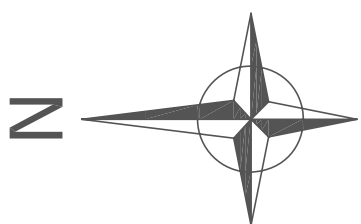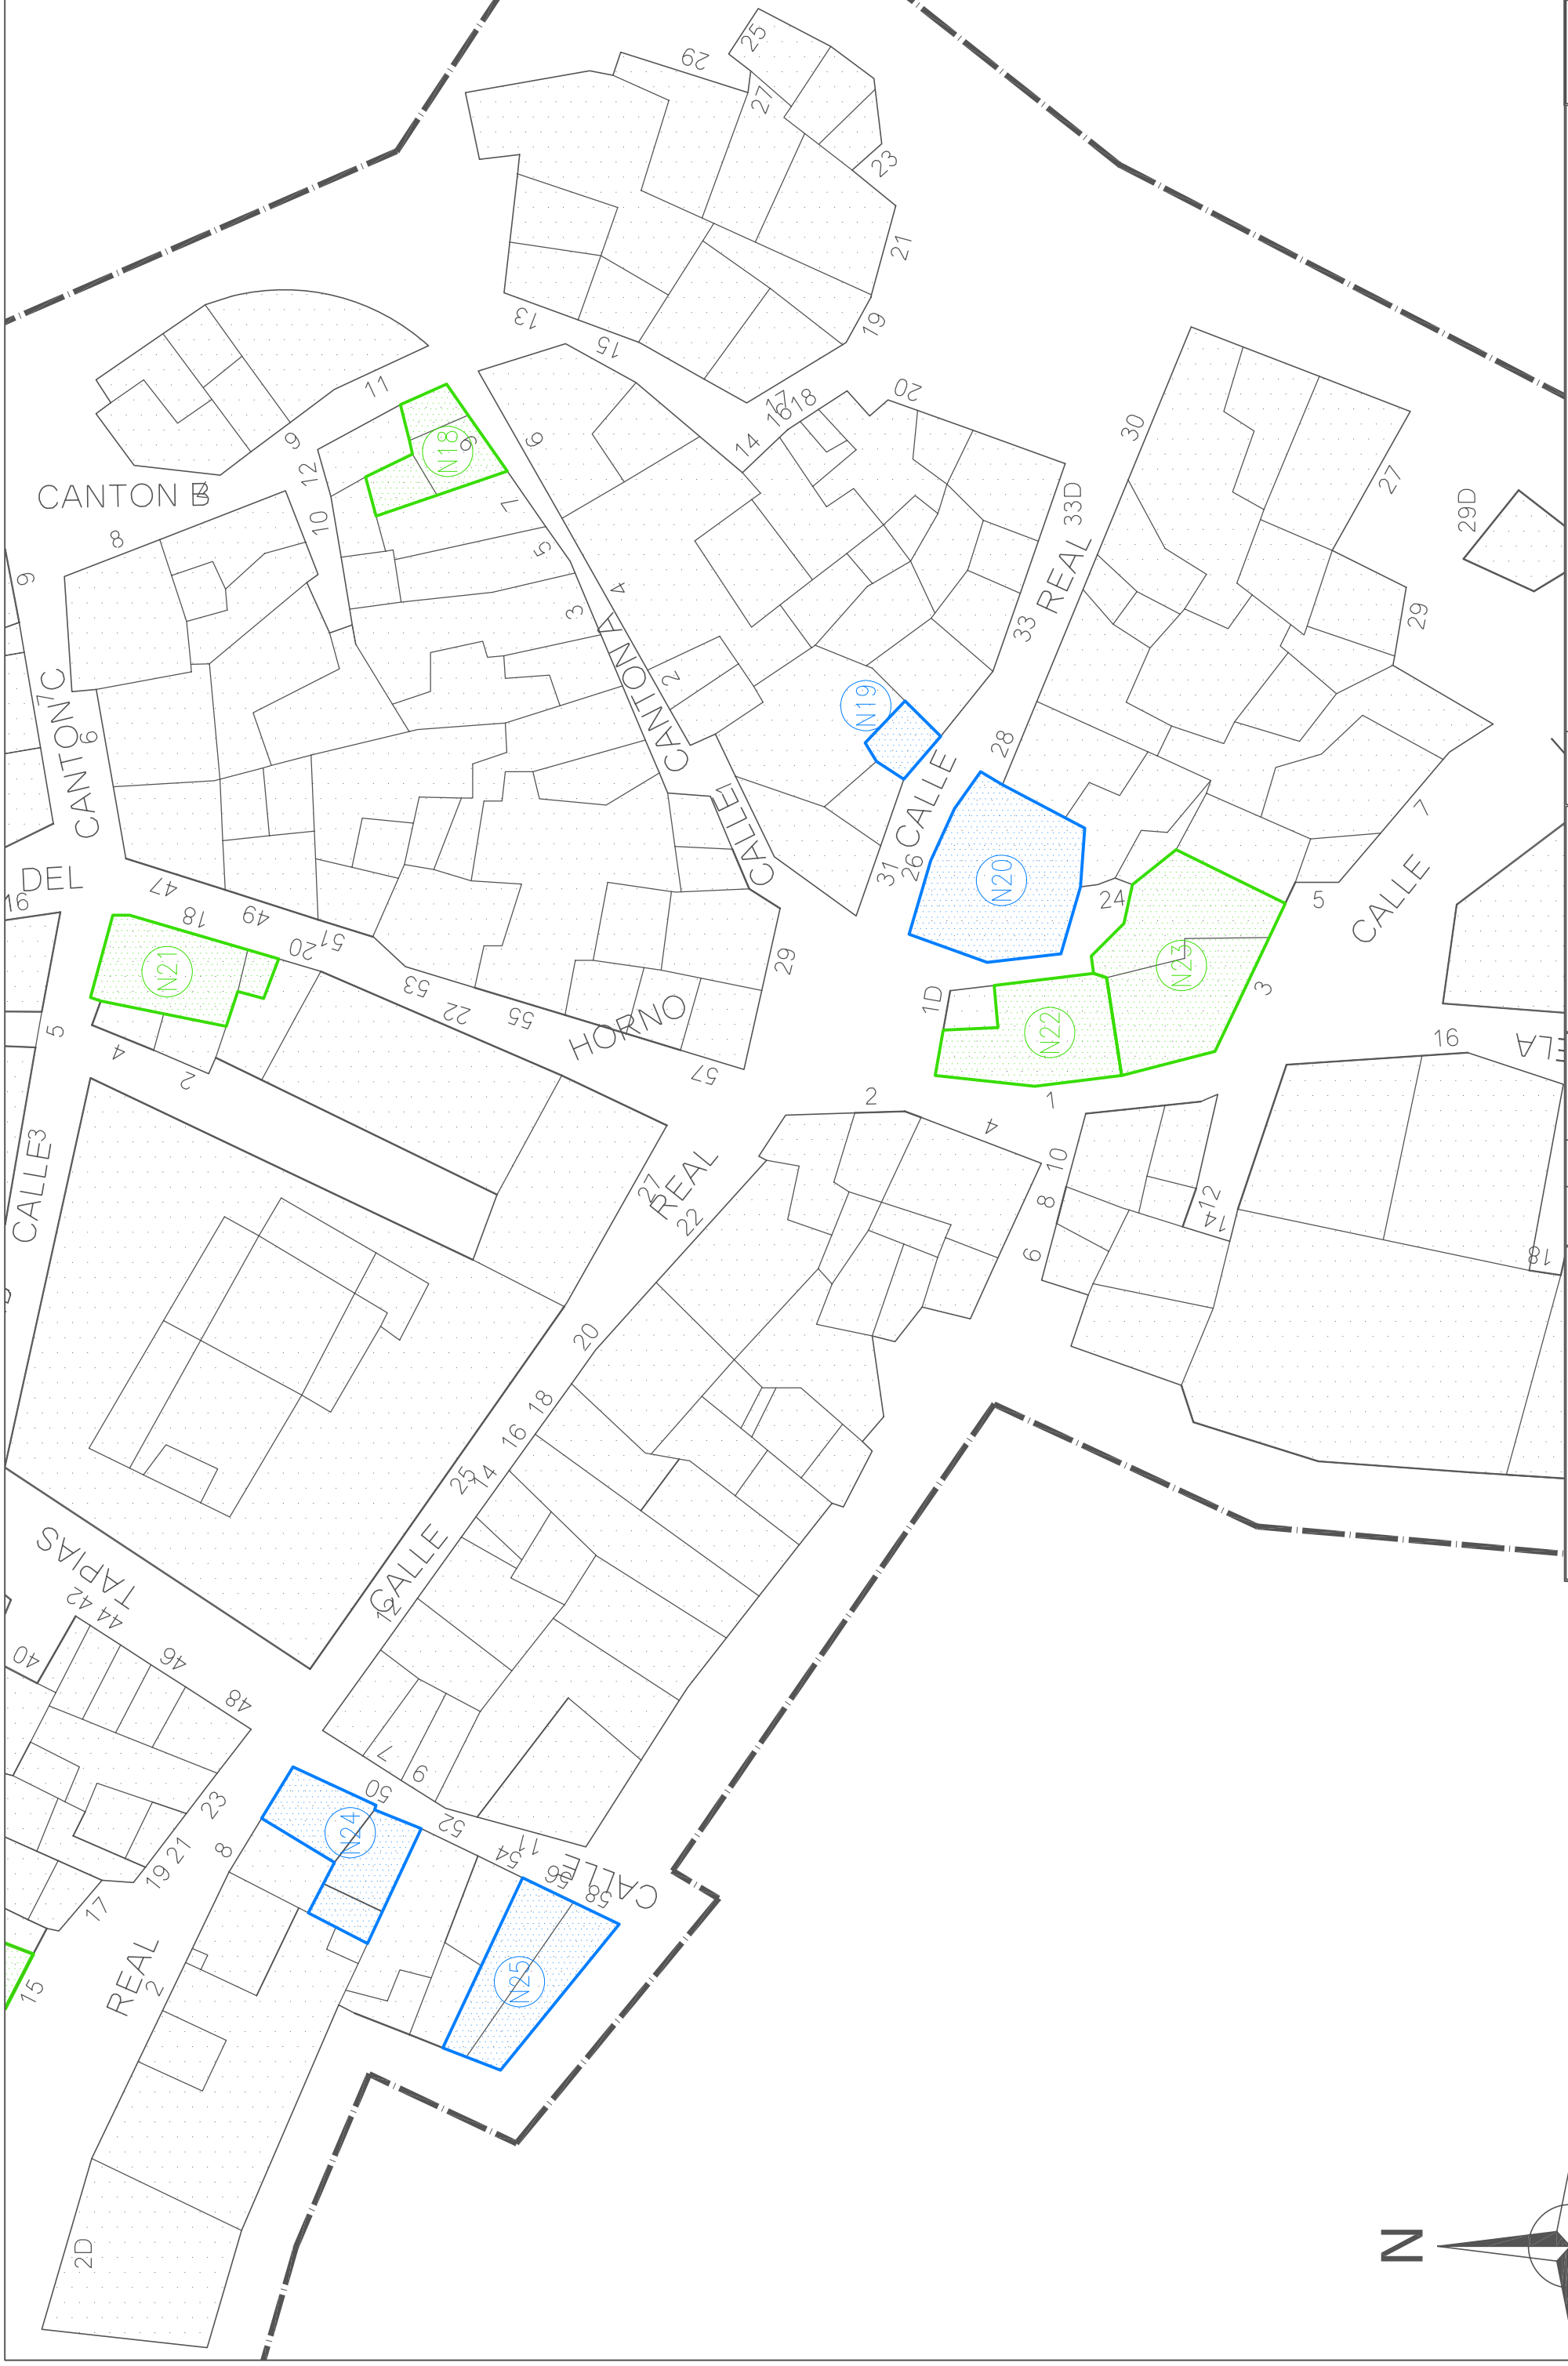ESCALA: 1/500	FECHA: MARZO de 2008
TÍTULO DEL PLANO: UBICACIÓN DE ACTUACIONES EN NAVALÓN CUADRANTE 03	
PLANO N.º: N-03	
PROYECTO: "CATÁLOGO DE EDIFICACIONES EN RUINAS Y SOLARES SIN VALLADO EN EL MUNICIPIO DE FUENTENAVA DE JÁBAGA Y SUS PEDANÍAS"	
LEYENDA:	VALLADO DE SOLAR EXPEDIENTE DE RUINA
	Excmo. Ayuntamiento de FUENTENAVA DE JÁBAGA



 <p>Excmo. Ayuntamiento de FUENTENAVA DE JÁBAGA</p>	 <p>LEYENDA: VALLADO DE SOLAR EXPEDIENTE DE RUINA</p>	<p>TÍTULO DEL PLANO: UBICACIÓN DE ACTUACIONES EN NAVALÓN CUADRANTE 04</p>	<p>ESCALA: 1/500</p>
	<p>PLANO N°: N-04</p>	<p>PROYECTO: "CATÁLOGO DE EDIFICACIONES EN RUINAS Y SOLARES SIN VALLADO EN EL MUNICIPIO DE FUENTENAVA DE JÁBAGA Y SUS PEDANÍAS"</p>	<p>FECHA: MARZO de 2008</p>

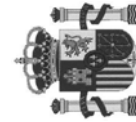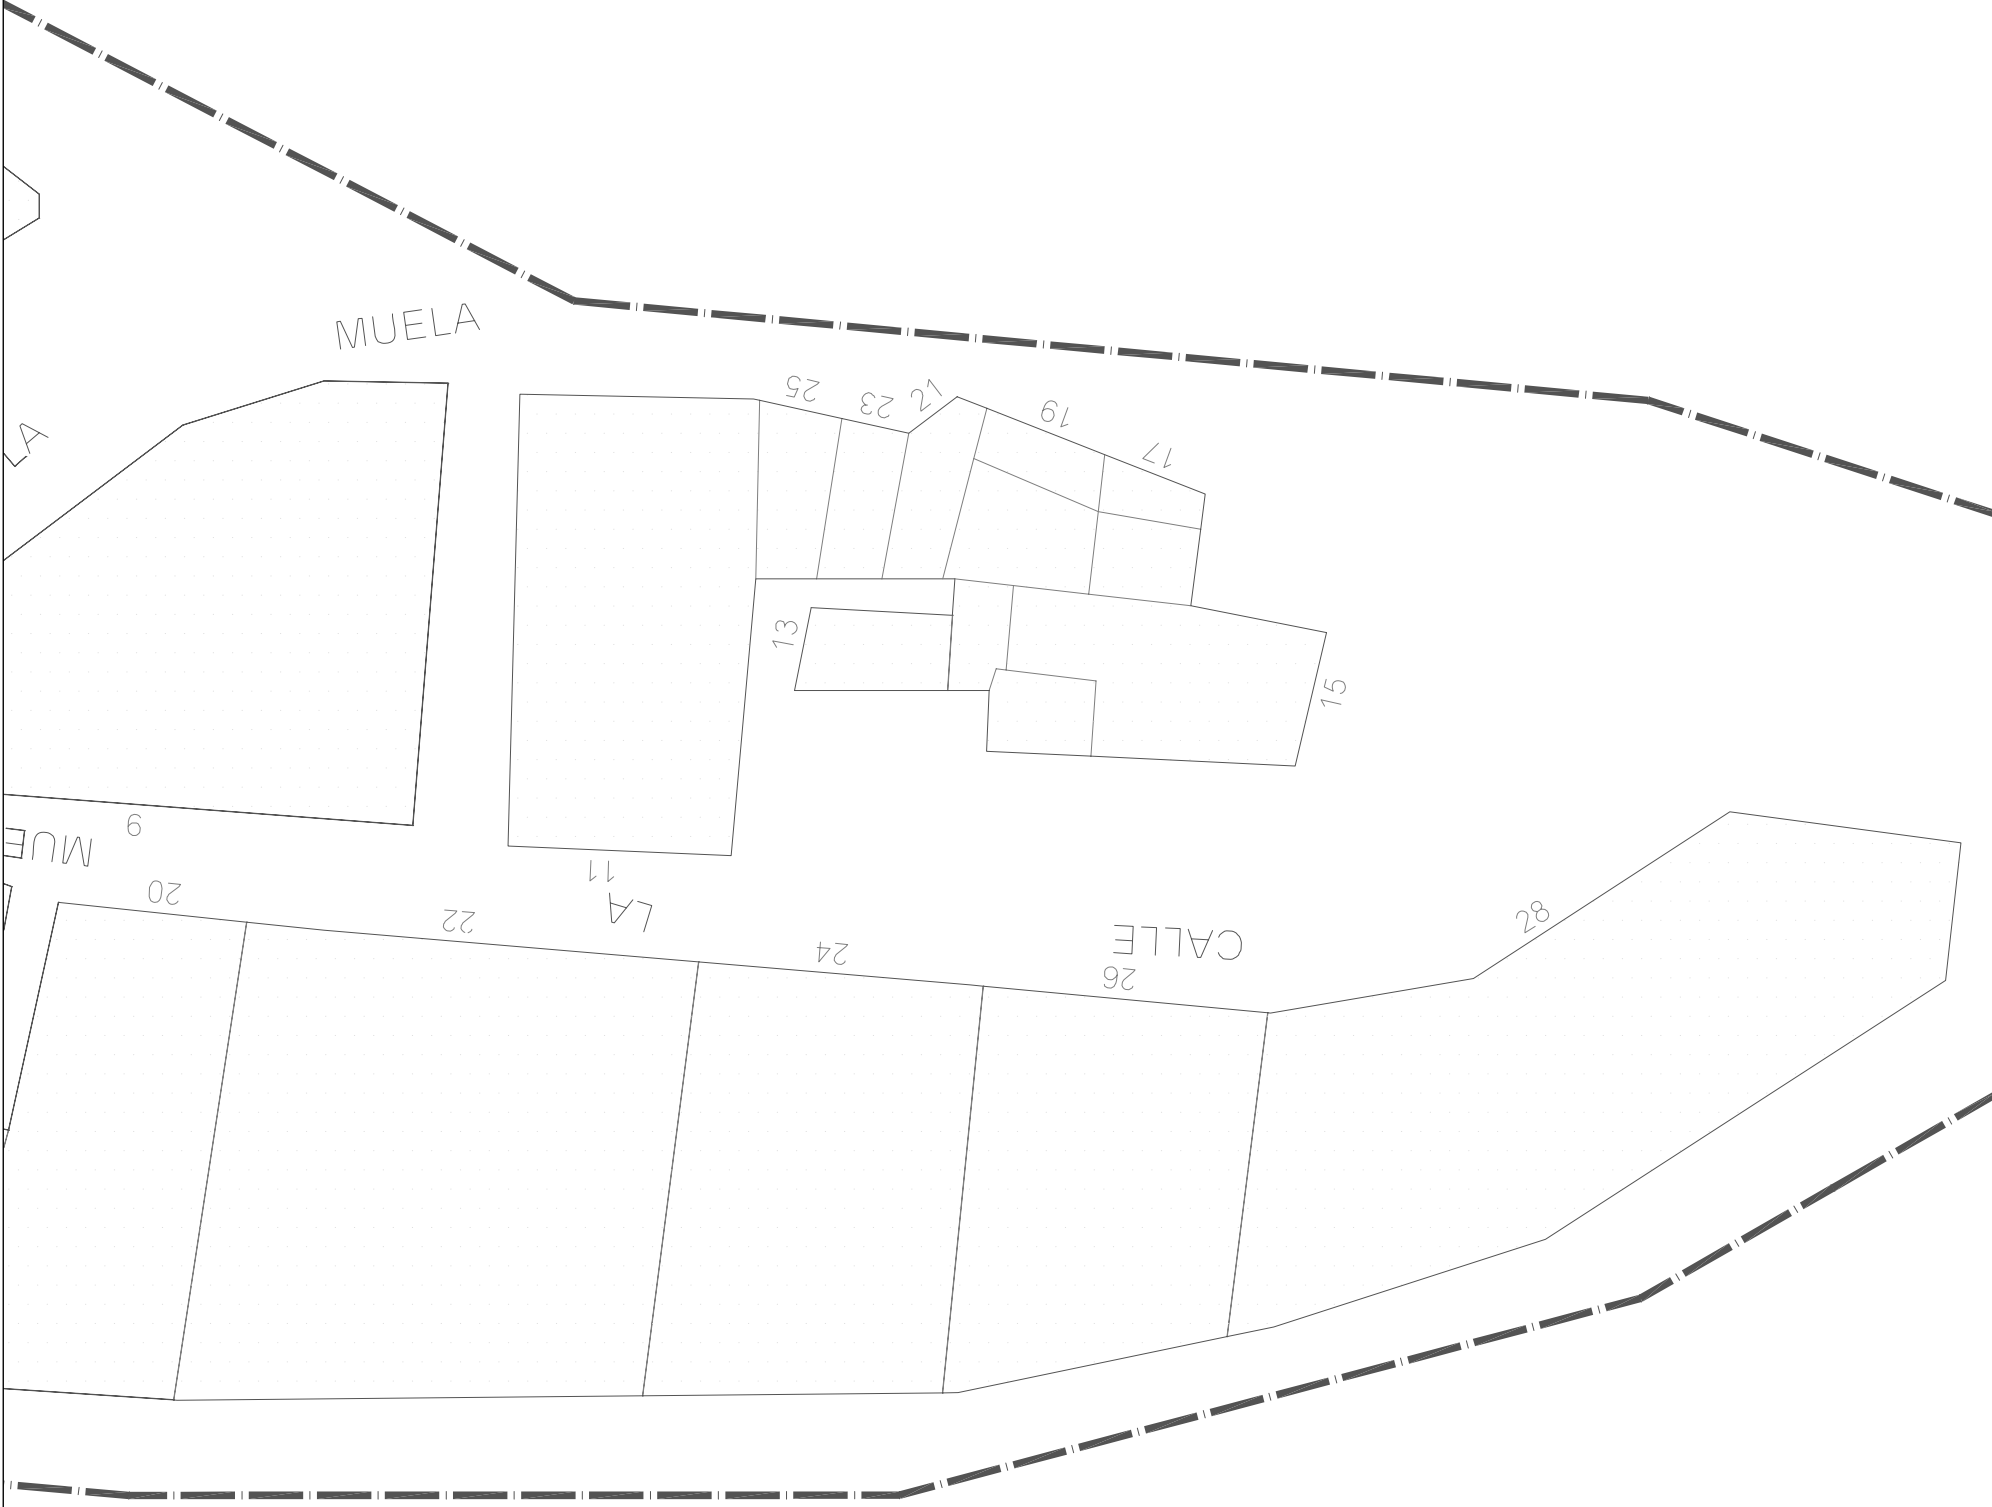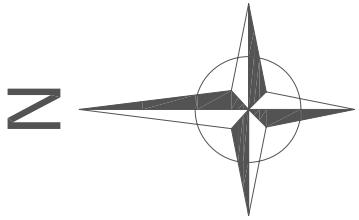

Excmo. Ayuntamiento de
FUENTENAVA DE JÁBAGA



- LEYENDA:
- VALLADO DE SOLAR
 - EXPEDIENTE DE RUINA

PLANO N.º: **N-05**
TÍTULO DEL PLANO:
UBICACIÓN DE ACTUACIONES EN NAVALÓN
CUADRANTE 05

PROYECTO:
"CATÁLOGO DE EDIFICACIONES EN RUINAS Y SOLARES SIN VALLADO EN EL MUNICIPIO DE FUENTENAVA DE JÁBAGA Y SUS PEDANÍAS"

ESCALA:
1/500

FECHA:
MARZO
de 2008